
04010620910030008



10585

ΕΦΗΜΕΡΙΣ ΤΗΣ ΚΥΒΕΡΝΗΣΕΩΣ

ΤΗΣ ΕΛΛΗΝΙΚΗΣ ΔΗΜΟΚΡΑΤΙΑΣ

ΤΕΥΧΟΣ ΤΕΤΑΡΤΟ **Αρ. Φύλλου 1062**

9 Οκτωβρίου 2003

ΠΕΡΙΕΧΟΜΕΝΑ

ΑΠΟΦΑΣΕΙΣ

ΑΠΟΦΑΣΕΙΣ

Αριθ. 467 (1)

Έγκριση καθορισμού οριογραμμής ρέματος στην περιοχή «Χάλικας» Δήμου Μυτιλήνης.

Ο ΓΕΝΙΚΟΣ ΓΡΑΜΜΑΤΕΑΣ
ΠΕΡΙΦΕΡΕΙΑΣ ΒΟΡΕΙΟΥ ΑΙΓΑΙΟΥ

Έχοντας υπόψη:

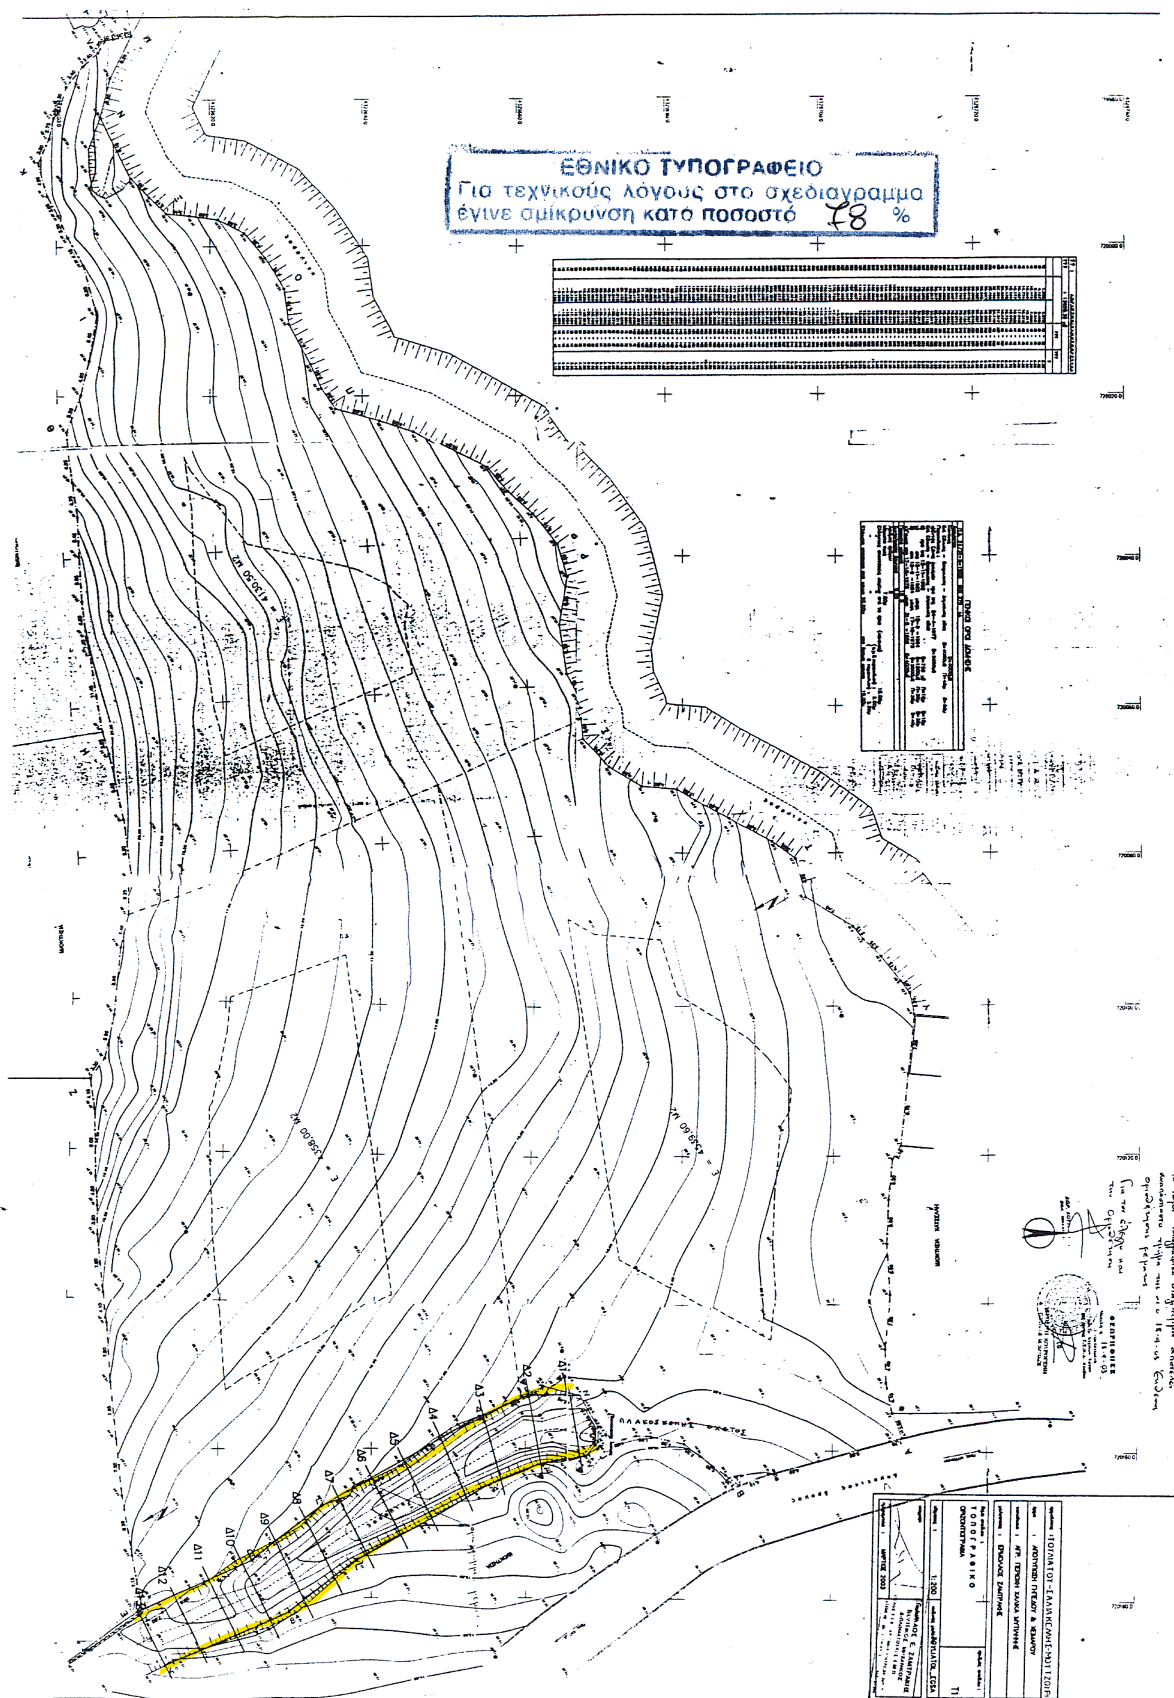
1. Το Ν. 3200/55 περί διοικητικής αποκέντρωσης, όπως τροποποιήθηκε και συμπληρώθηκε μεταγενέστερα.
2. Τις διατάξεις του Π.Δ. 39/83 περί μεταβιβάσεως αρμοδιοτήτων του Υπουργο·Δημ. Έργων στις Περιφερειακές Υπηρεσίες.
3. Τις διατάξεις του άρθρου 66 του Ν. 1622/86 «περί Τοπικής Αυτοδιοίκησης Περιφερειακής Ανάπτυξης και δημοκρατικού προγραμματισμού» όπως αντικαταστάθηκαν με τις διατάξεις της παρ. 5 του άρθρου 33 του Ν. 1832/89.
4. Τις διατάξεις του Ν. 2503/97 «Διοίκηση, οργάνωση, στελέχωση της Περιφέρειας, ρύθμιση θεμάτων για την Τοπική Αυτοδιοίκηση και άλλες διατάξεις».
5. Την 33/98 εγκύκλιο του Υ. Π Ε.ΧΩ.Δ. Ε. «Αστυνόμευση ρεμάτων και συντήρηση αντιπλ/κών έργων».
Ν. 3010/2002 «Εναρμόνιση του Ν. 1650/88 με τις οδηγίες 97/11 Ε.Ε. και 96/61 Ε.Ε. διαδικασία οριοθέτησης και ρυθμίσεις θεμάτων για τα υδατορέματα και άλλες διατάξεις».
7. Την παρέλευση άπρακτης της προθεσμίας του ενός μηνός που σύμφωνα με το νόμο απαιτείται για τη γνωμοδότηση του Δημοτικού Συμβουλίου Μυτιλήνης σχετικά με την οριοθέτηση του εν λόγω ρέματος στην περιοχή «Χάλικας» Δήμου Μυτιλήνης» σύμφωνα με το από Μάρτιο 2003 διάγραμμα του αναδόχου μελετητή Ερμόλαου Ζαμτράκη.
8. Την 616/11.8.2003 εξουσιοδοτική απόφαση της Γεν. Γραμμ. Περιφέρειας Βορείου Αιγαίου, αποφασίζουμε:

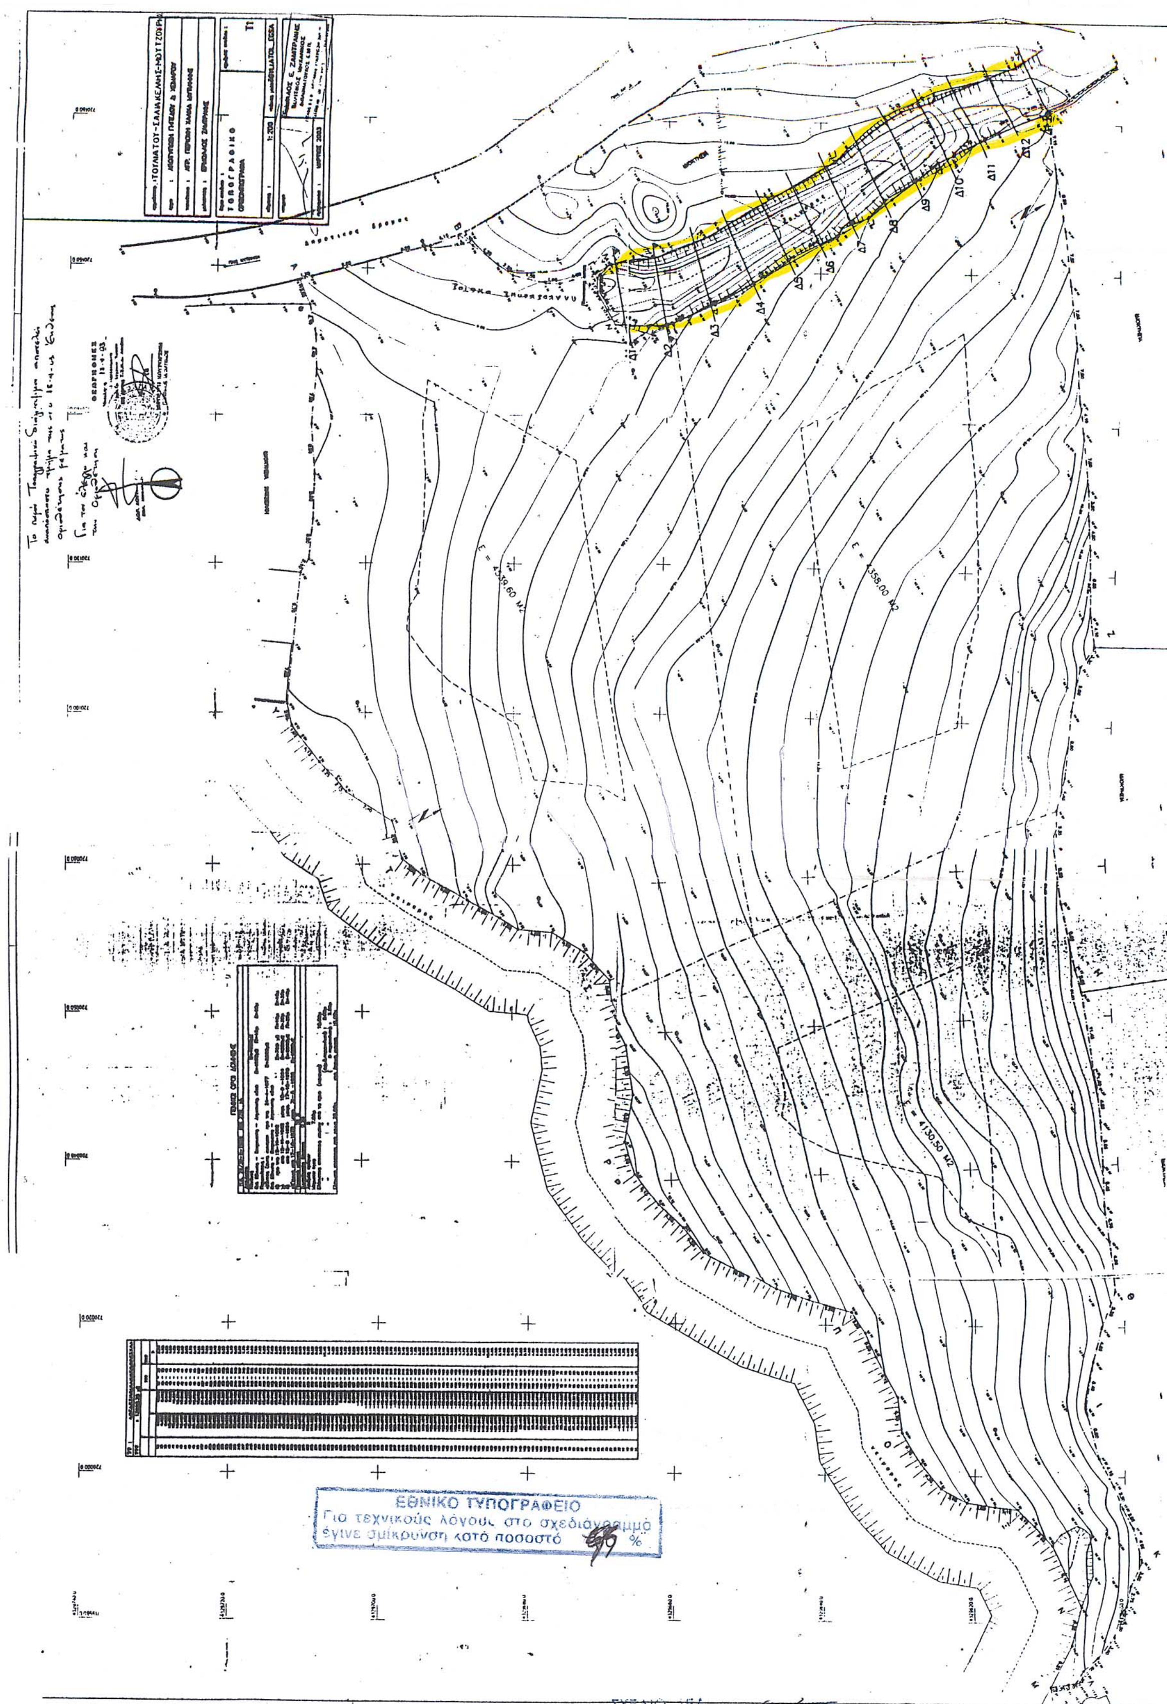
Εγκρίνουμε τον καθορισμό της οριογραμμής του ρέματος στην περιοχή «Χάλικας» Δήμου Μυτιλήνης, σύμφωνα με τα στοιχεία της Υδρολογικής μελέτης ρέματος στην περιοχή «Χάλικας» Δήμου Μυτιλήνης του αναδόχου μελετητή Ερμόλαου Ζαμτράκη, όπως αυτή ελέγχθηκε και θεωρήθηκε από τη Δ.Τ.Υ. Ν.Α. Λέσβου.

Η παρούσα να δημοσιευτεί στην Εφημερίδα της Κυβερνήσεως.

Μυτιλήνη, 1 Σεπτεμβρίου 2003

Ο Γενικός Γραμματέας Περιφέρειας κ.α.α.
Ο Γενικός Διευθυντής
ΠΑΝΑΓΙΩΤΗΣ ΣΕΡΑΪΔΗΣ


ΕΘΝΙΚΟ ΤΥΠΟΓΡΑΦΕΙΟ
Για τεχνικούς λόγους στο σχεδιάγραμμα
έγινε σμίκρυνση κατά ποσοστό 78 %
ΓΕΝΙΚΟΣ ΟΡΟΣ ΔΟΜΗΣΗΣ
ΟΛΑΚΟΣ ΚΟΙΝΗΣ ΧΡΗΣΕΩΣ
ΤΟΠΟΓΡΑΦΙΚΟ
1:200
ΜΑΡΤΙΟΣ 2003


ΕΘΝΙΚΟ ΤΥΠΟΓΡΑΦΕΙΟ
Για τεχνικούς λόγους στο σχεδιάγραμμα
έγινε σμίκρυνση κατά ποσοστό %

Αριθ. 5335 (2)

Τροποποίηση ρυμοτομικού σχεδίου Ελασσόνας στο Ο.Τ. 116.

Ο ΝΟΜΑΡΧΗΣ ΛΑΡΙΣΑΣ

Έχοντας υπόψη:

1. Τις διατάξεις του άρθρου 3 και 70 του Ν.Δ. της 17.7.1923 (ΦΕΚ 228/Α) «Περί σχεδίων πόλεων κ.λ.π.» όπως τροποποιήθηκε και συμπληρώθηκε μεταγενέστερα.

2. Τις διατάξεις των άρθρων 152, 154 του Π.Δ. της 14/27.7.1999 «Κώδικας βασικής Πολεοδομικής Νομοθεσίας» ΦΕΚ 580 Δ/99.

3. Τις διατάξεις του άρθρου 29 του Ν. 2831/2000 (ΦΕΚ 140 Α) «Περί τροποποίησης των διατάξεων του Ν. 1577/85 «Γενικός Οικοδομικός Κανονισμός» και άλλες Πολεοδομικές διατάξεις» όπως αντικαταστάθηκαν με το άρθρο 10 του Ν. 3044/2002 (ΦΕΚ 197 Α) «Μεταφορά συντελεστή δόμησης κ.λπ.».

4. Τις διατάξεις του Ν. 2218/94 «Ίδρυση Νομαρχιακής αυτοδιοίκησης κ.λπ.» (ΦΕΚ 90 Α) όπως τροποποιήθηκαν και συμπληρώθηκαν με το Ν. 2242/94 «Συμπλήρωση διατάξεων για τη Νομαρχιακή Αυτοδιοίκηση κ.λπ.».

5. Την 6366/3.11.88 Απόφαση Νομάρχη για την έγκριση της πολεοδομικής μελέτης Αναθεώρησης Ελασσόνας (ΦΕΚ 819 Δ/88).

6. Την απόφαση του Δημοτικού Συμβουλίου Ελασσόνας 54/2003.

7. Την 48 πράξη του Συμβουλίου Χωροταξίας Οικισμού και Περιβάλλοντος Ν. Λάρισας (Συνεδρία 10/11.9.2003).

8. Το γεγονός ότι από τις κανονιστικές διατάξεις αυτής της Απόφασης δεν προκαλείται δαπάνη σε βάρος του Κρατικού Προϋπολογισμού και του ΟΤΑ, και επειδή:

Με την προτεινόμενη τροποποίηση ζητείται από τη Μητρόπολη Ελασσόνας αποχαρακτηρισμός του οικοπέδου της από χώρο Πνευματικού Κέντρου σε χώρο κατοικίας, δεδομένου ότι υπάρχει άλλος χώρος χαρακτηρισμένος σαν χώρος Πνευματικού Κέντρου στον οποίο έχει κατασκευασθεί το ειδικό αυτό κτίριο, αποφασίζουμε:

Εγκρίνουμε την τροποποίηση του ρυμοτομικού σχεδίου Ελασσόνας στο Ο.Τ. 116 με αποχαρακτηρισμό του χώρου Πνευματικού Κέντρου και την μετατροπή του σε χώρο αμιγούς κατοικίας (αρθ. 2 του από 23.2.87 Π.Δ/τος ΦΕΚ 166Δ), όπως ειδικότερα φαίνεται στο συνημμένο σχεδιάγραμμα σε κλίμακα 1: 500

Η ισχύς της απόφασης αυτής αρχίζει από τη δημοσίευσή της στην Εφημερίδα της Κυβερνήσεως.

Η απόφαση αυτή με το συνημμένο σχεδιάγραμμα να δημοσιευθεί στην Εφημερίδα της Κυβερνήσεως.

Λάρισα, 19 Σεπτεμβρίου 2003

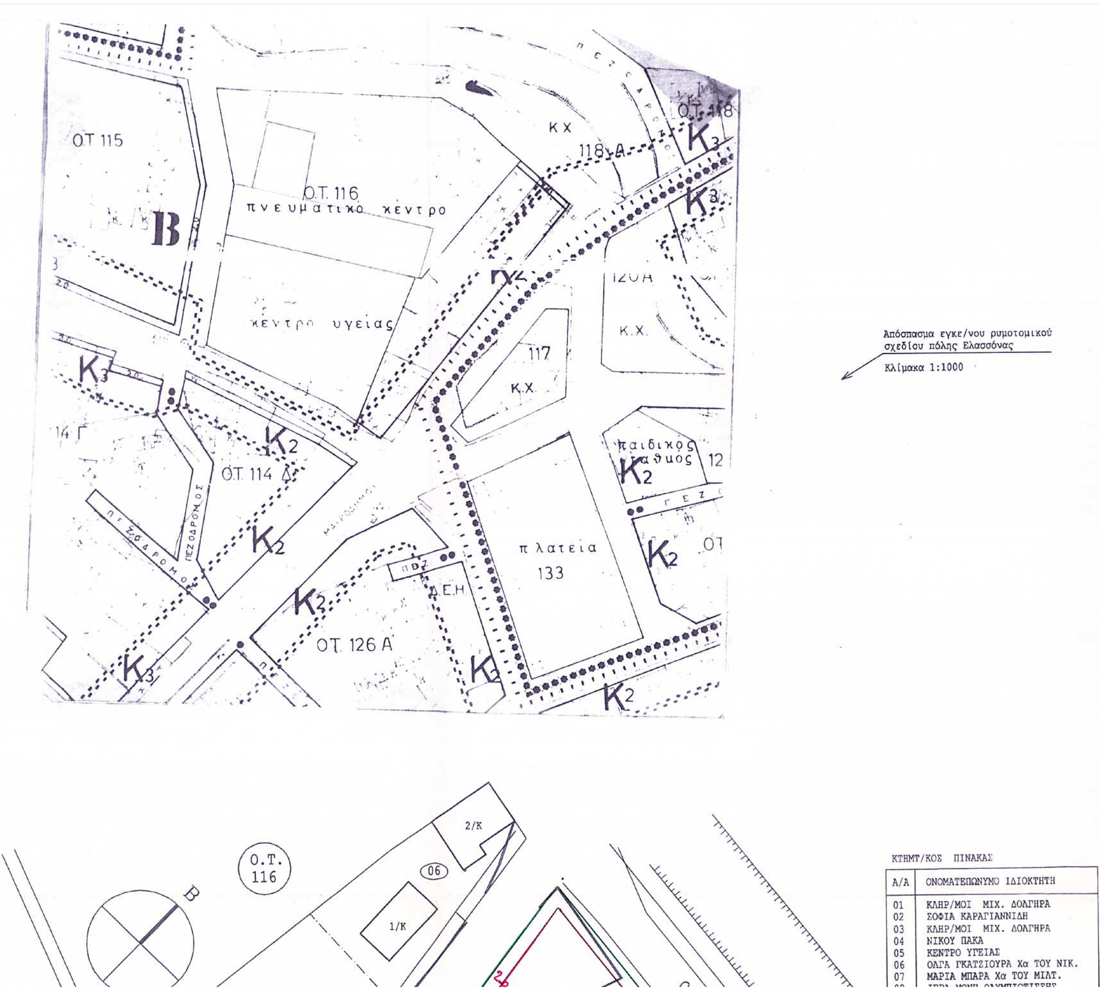
Ο Νομάρχης
ΛΟΥΚΑΣ ΚΑΤΣΑΡΟΣ

ΟΡΟΙ ΔΟΜΗΣΗΣ ΠΟΛΗΣ ΕΛΑΣΣΟΝΑΣ

Αναθεώρηση Ρυμοτ. Σχεδίου Φ.Ε.Κ. 819Δ/16.11.88
Έγκριση Επέκτασης Σχεδίου Φ.Ε.Κ. 431Δ/16. 6.89

ΤΟΜΕΙΣ	I	II	III	IV			
Σ.Δ.	1.5	1.2	0.8	0.6			
ΤΟΜΕΙΣ ΛΟΙΠΩΝ ΟΡΩΝ ΔΟΜΗΣΗΣ	Α	Β	Γ	Δ	Ε	Ζ	Η
ΚΑΛΥΨΗ	Κατά Γ.Ο.Κ.						
ΑΡΤΙΟΤΗΤΑ	10 200	14 250	10 200	14 250	14 250	14 400	20 800
ΠΑΡΕΚΚΛΙΣΕΙΣ	προ 20.4.77 8-200	προ 20.4.77 8-200	προ 16.4.51 8-200	προ 20.4.77 12-400	προ 20.4.77 8-200	προ δημοσ. 10-200	-
	προ 16.4.51 5-60	προ 16.4.51 5-60	-	προ 16.4.51 8-200	προ 4.4.55 5-60	από πράξη εφαρμογής 8 - 150	
ΥΨΟΣ	12.0	10.0	10.0	10.0	10.0	10.0	10.0
	Τα ύψη προσαυξάνονται κατά 2.0 μ. σε περίπτωση στέγης						

Απόσπασμα εγκε/νου ρυμοτομικού σχεδίου πόλης Ελασσόνας
Κλίμακα 1:1000



ΚΤΗΜΤ/ΚΟΣ ΠΙΝΑΚΑΣ

Α/Α	ΟΝΟΜΑΤΕΠΩΝΥΜΟ ΙΔΙΟΚΤΗΤΗ
01	ΚΛΗΡ/ΜΟΙ ΜΙΧ. ΔΟΛΓΗΡΑ
02	ΣΟΦΙΑ ΚΑΡΑΓΙΑΝΝΙΔΗ
03	ΚΛΗΡ/ΜΟΙ ΜΙΧ. ΔΟΛΓΗΡΑ
04	ΝΙΚΟΥ ΠΑΚΑ
05	ΚΕΝΤΡΟ ΥΓΕΙΑΣ
06	ΟΛΓΑ ΓΚΑΤΖΙΟΥΡΑ Χα ΤΟΥ ΝΙΚ.
07	ΜΑΡΙΑ ΜΠΑΡΑ Χα ΤΟΥ ΜΙΛΤ.

ΔΗΜΟΣ ΕΛΑΣΣΟΝΑΣ

ΠΟΛΕΟΔΟΜΙΚΟ ΡΥΜΟΤΟΜΙΚΟ ΣΧΕΔΙΟ ΠΟΛΗΣ

ΕΘΝΙΚΟ ΤΥΠΟΓΡΑΦΕΙΟ
Για τεχνικούς λόγους στο σχεδιάγραμμα έγινε σμίκρυνση κατά ποσοστό 44 %

ΤΟΠΟΓΡΑΦΙΚΟ ΔΙΑΓΡΑΜΜΑ
ΤΡΟΠΟΠΟΙΗΣΗΣ ΣΧΕΔΙΟΥ ΠΟΛΗΣ — ΚΛΙΜΑΚΑ 1:500

Ο.Τ. 116

ΠΙΝΑΚ. 18.11

ΘΕΜΑ : Αλλαγή χρήσης του χώρου Πνευματικού Κέντρου στο Ο.Τ. 116 σε οικοδομήσιμο χώρο.

Συνοδεύει την 5335
Απόφαση Νομάρχη Λάρισας
Λάρισα 22-8-03
Η Διευθύντρια
Δ/νσης Πολεοδ. & Περ/ντος
ΜΑΡΙΕΤΤΑ ΣΚΛΗΡΑΚΗ - ΛΙΒΕΡΗ

ΣΥΜΒΟΥΛΙΟ ΧΩΡΟΤΑΞΙΑΣ ΟΙΚΙΣΜΟΥ ΚΑΙ ΠΕΡΙΒΑΛΛΟΝΤΟΣ Ν. ΛΑΡΙΣΗΣ
ΣΥΝΕΔΡΙΑ 10
ΠΡΑΞΗ 48/11.9.2003
Έγκρίνεται
ομόφωνα - ~~κατά πλειοψηφία~~
σύμφωνα με την εισήγηση
Τα μέλη — Η Πρόεδρος
ΜΑΡΙΕΤΤΑ ΣΚΛΗΡΑΚΗ - ΛΙΒΕΡΗ

Το παρόν συνοδεύει την υπ' αριθμ. 54/03 απόφαση του Δ.Σ. Ελασσόνας

Θεωρήθηκε Ελασσόνα 10-7-03
Ο ΔΗΜΑΡΧΟΣ ΕΛΑΣΣΟΝΑΣ
ΧΡΗΣΤΟΣ ΚΑΡΑΓΙΑΝΝΗΣ

Ο ΤΕΧΝΙΚΟΣ ΥΠΑΛΛΗΛΟΣ
ΑΘΑΝΑΣΙΟΣ ΚΩΝΣΤΑΝΤΙΝΙΔΗΣ
ΑΓΡΟΝ. ΤΟΠΟΓΡΑΦΟΣ ΜΗΧΑΝΙΚΟΣ
ΥΠΑΛΛΗΛΟΣ ΠΕ6



Αριθ. 4496 (3)

Κήρυξη αναδασωτέας έκτασης 2,75 στρεμμάτων στη θέση Μαντέμια - Κορακοφωλιά του Δημοτικού Διαμερίσματος Πέτα του Δήμου Πέτα Ν. Άρτας.

Ο ΓΕΝΙΚΟΣ ΓΡΑΜΜΑΤΕΑΣ ΠΕΡΙΦΕΡΕΙΑΣ ΗΠΕΙΡΟΥ

Έχοντας υπόψη:

1. Τις διατάξεις του Ν. 2503/97 «Διοίκηση, οργάνωση, στελέχωση της Περιφέρειας, ρύθμιση θεμάτων για την Τοπική Αυτοδιοίκηση και άλλες διατάξεις».

2. Τις διατάξεις του άρθρου 24 παρ. 1 και του άρθρου 117 παρ. 3 του Συντάγματος.

3. Τις διατάξεις του Ν. 998/79 «Περί Προστασίας των Δασών κ.λ.π.» και ειδικότερα:

α) Του άρθρου 41 παρ. 1.

β) Του άρθρου 38 παρ. 1.

4. Τις διατάξεις του άρθρου 12 του Ν. 2040/92 «Περί ρύθμισης θεμάτων αρμοδιότητας Υπ. Γεωργίας κ.λπ.».

5. Την 20446/17.2.2001 απόφαση του Περιφέρειας Ηπείρου «Περί μεταβίβασης αρμοδιοτήτων και παροχή εξουσιοδότησης υπογραφής αποφάσεων, εγγράφων κ.λπ» (ΦΕΚ 1245/27.9.2001).

6. Τις διαταγές του Υπουργείου Γεωργίας:

α) 160417/1180/8.7.1980, β) 83554/6294/7.93.

7. Την 4340/5.9.2003 πρόταση της Δ/νσης Δασών Άρτας, για κήρυξη αναδασωτέας της έκτασης που εκχερσώθηκε παράνομα για την προστασία και την φυσική αποκατάσταση της βλάστησης, αποφασίζουμε:

Κηρύσσουμε αναδασωτέα, με σκοπό την αποκατάσταση της δασικής βλάστησης που εκχερσώθηκε παράνομα από τον Ζαλοκώστα Ανδρέα του Ιωάννη, την 17.7.2003, έκταση εμβαδού 2,75 στρεμμάτων που βρίσκεται στη θέση Μαντέμια - Κορακοφωλιά του Δημοτικού Διαμερίσματος Πέτα του Δήμου Πέτα Ν. Άρτας.

Προσδιορίζεται από τα στοιχεία: Α-14 και έχει όρια:

Ανατολικά: Δημοτική δασική έκταση,

Δυτικά: Αγρόκτημα ιδίου,

Βόρεια: Δημοτική δασική έκταση,

Νότια: Δημοτική δασική έκταση,

Όπως φαίνεται στο συνημμένο διάγραμμα που αποτελεί αναπόσπαστο μέρος της απόφασης αυτής.

Η απόφαση αυτή να δημοσιευθεί στην Εφημερίδα της Κυβερνήσεως.

Άρτα, 15 Σεπτεμβρίου 2003

Ο Γενικός Γραμματέας Περιφέρειας
ΔΗΜΗΤΡΙΟΣ ΧΡΙΣΤΟΦ. ΣΚΑΜΝΑΚΗΣ

Δ/ΝΣΗ ΔΑΣΩΝ ΑΡΤΑΣ

Πετας

Θέση ... 2,75 στρ.

ΕΘΝΙΚΟ ΤΥΠΟΓΡΑΦΕΙΟ
Για τεχνικούς λόγους στο σχεδιάγραμμα έγινε σμίκρυνση κατά ποσοστό 78 %

ΚΛΙΜΑΚΑ 1:1000

Α-1	14μ	γωνία	87
1-2	29μ	»	102
2-3	30μ	»	152
3-4	20μ	»	174
4-5	21μ	»	145
5-6	24μ	»	200
6-7	10μ	»	70
7-8	16μ	»	212
8-9	47μ	»	150
9-10	14μ	»	270
10-11	51μ	»	260
11-12	34μ	»	365
12-13	40μ	»	365
13-14	21μ	»	340
14-Α	19μ	»	345

Α-Δρόμο 26μ γωνία 310
Α-Κολώνα 18μ γωνία 23

Ε = 2,75 στρ.

18-9-03
Ο Αναπλ. Προϊστ. Διοικ. Τμ.
ΕΛΕΝΗ ΣΕΡΕΠΙΣΙΟΥ
ΔΙΟΙΚ/ΚΟΣ ΠΕ Α' ΒΑΘΜΟ

Ιωάννινα Ο Γ.Γ.Π. Ηπείρου ...ΤΡΙΟΣ ΧΡΙΣΤΟΦ ΣΚΑΜΝΑΚΗΣ	Ιωάννινα ο Δ/ντής Δασών Περιφέρειας Ηπείρου Μιλτιάδης Γούκος Δασολόγος με βαθμό Δ/ντή	Άρτα 5/9/03 ο Δ/ντής Δασών Άρτας	Άρτα 4/9/03 Ο Συντάκτης Ανδρέας Νάκης